

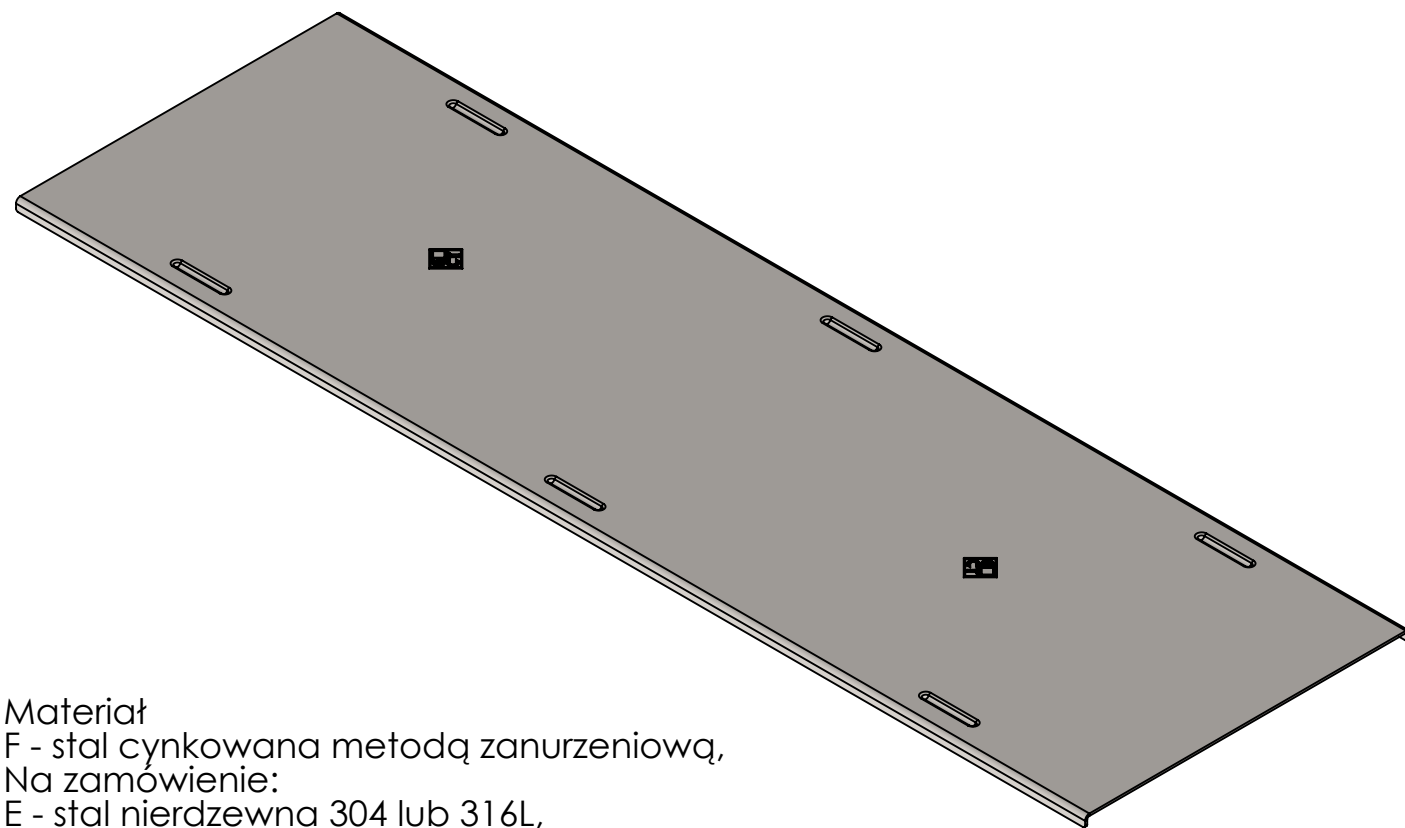


Prowadzenie tras kablowych:
- Ochrona kabli przed wpływem czynników zewnętrznych
- Do montażu zalecamy użyć Zapinki Koryta Kablowego ZPK lub ZPKU w ilości 6szt.

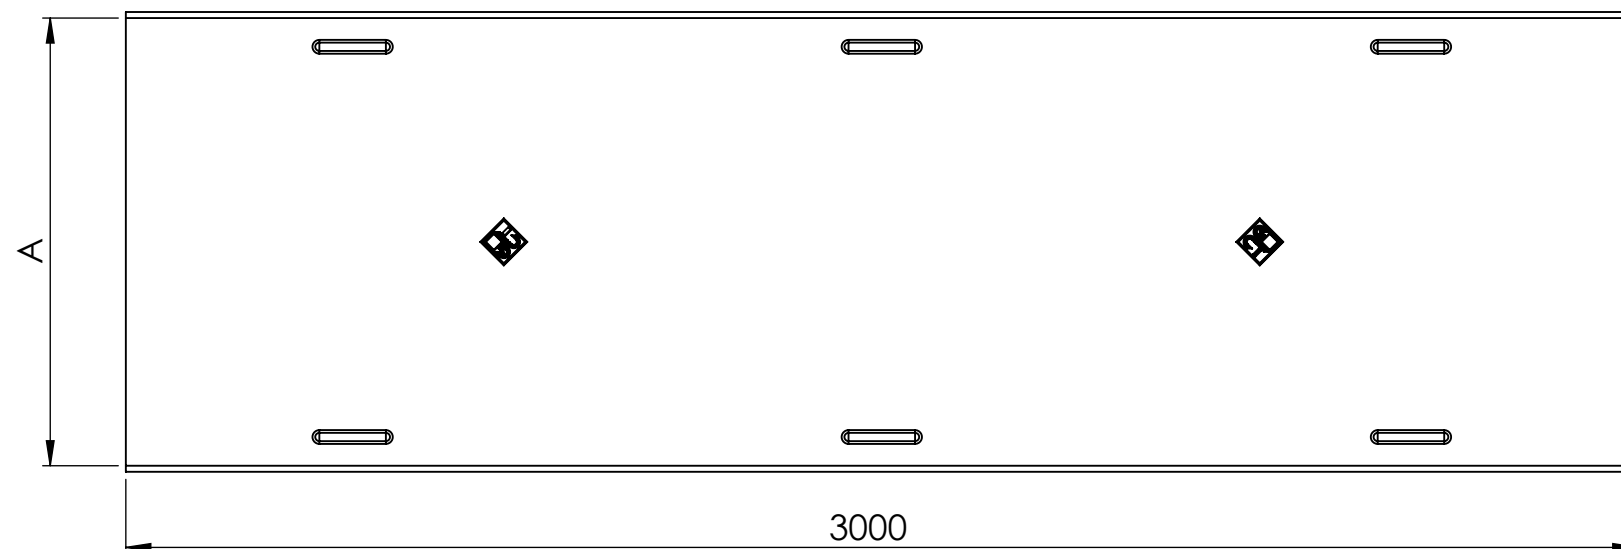

Przykład montażu:

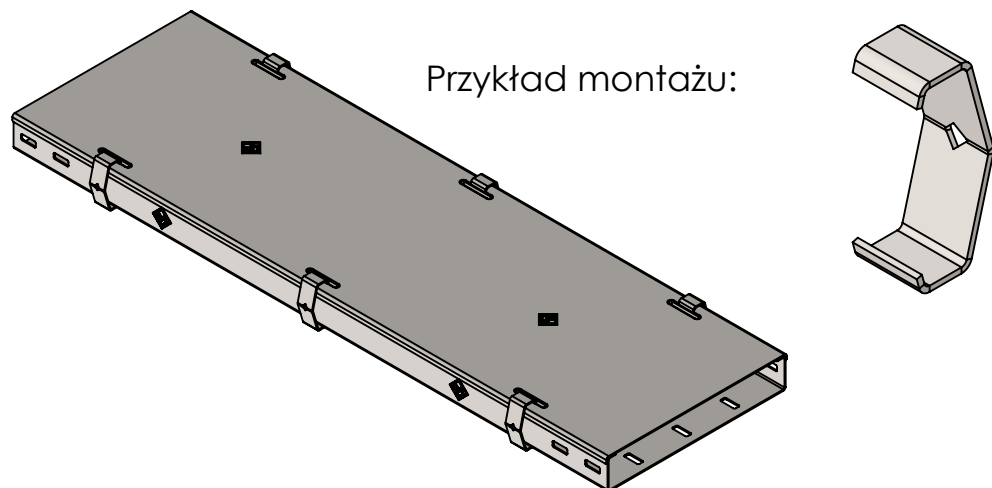

Materiał
F - stal cynkowana metodą zanurzeniową,
Na zamówienie:
E - stal nierdzewna 304 lub 316L,
R - lakierowanie proszkowo z palety RAL.

Autor	Materiał	Format ark.	Skala	Data
Jakub Hajkuś	Stal	A3	1:5	25.03.2026
 GCT Powered by GCT Energy		PKKSC - Pokrywa Koryta Kablowego Sys- tem Ciężki		
		Symbol	PKKSC	Arkusz
				1/1

PKSC - Pokrywa Koryta Kablowego System Ciężki				
INDEKS	WYMIAR A [mm]	GRUBOŚĆ BLACHY [mm]	NR KATALOGOWY	MASA [kg]
PKKSC-50/3/1,2F	50	1,2	GTF-05152	1,9
PKKSC-100/3/1,2F	100	1,2	GTF-05153	3,3
PKKSC-150/3/1,2F	150	1,2	GTF-05154	4,7
PKKSC-200/3/1,2F	200	1,2	GTF-05155	6,1
PKKSC-300/3/1,2F	300	1,2	GTF-05156	8,9
PKKSC-400/3/1,2F	400	1,2	GTF-05157	11,7
PKKSC-500/3/1,2F	500	1,2	GTF-05158	14,5
PKKSC-600/3/1,2F	600	1,2	GTF-05159	17,3
PKKSC-50/3/1,5F	50	1,5	GTF-05160	2,4
PKKSC-100/3/1,5F	100	1,5	GTF-05161	4,1
PKKSC-150/3/1,5F	150	1,5	GTF-05162	5,9
PKKSC-200/3/1,5F	200	1,5	GTF-05163	7,6
PKKSC-300/3/1,5F	300	1,5	GTF-05164	11,2
PKKSC-400/3/1,5F	400	1,5	GTF-05165	14,7
PKKSC-500/3/1,5F	500	1,5	GTF-05166	18,2
PKKSC-600/3/1,5F	600	1,5	GTF-05167	21,7
PKKSC-50/3/2,0F	50	2,0	GTF-05168	3,2
PKKSC-100/3/2,0F	100	2,0	GTF-05169	5,5
PKKSC-150/3/2,0F	150	2,0	GTF-05170	7,8
PKKSC-200/3/2,0F	200	2,0	GTF-05171	10,2
PKKSC-300/3/2,0F	300	2,0	GTF-05172	14,9
PKKSC-400/3/2,0F	400	2,0	GTF-05173	19,5
PKKSC-500/3/2,0F	500	2,0	GTF-05174	24,2
PKKSC-600/3/2,0F	600	2,0	GTF-05175	28,9