

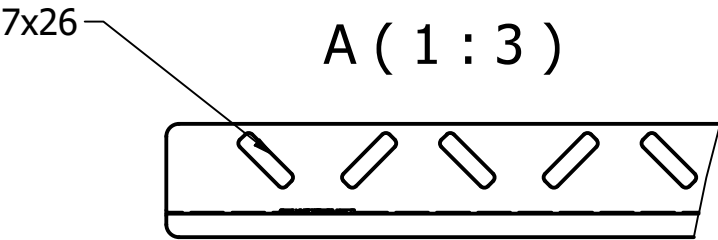
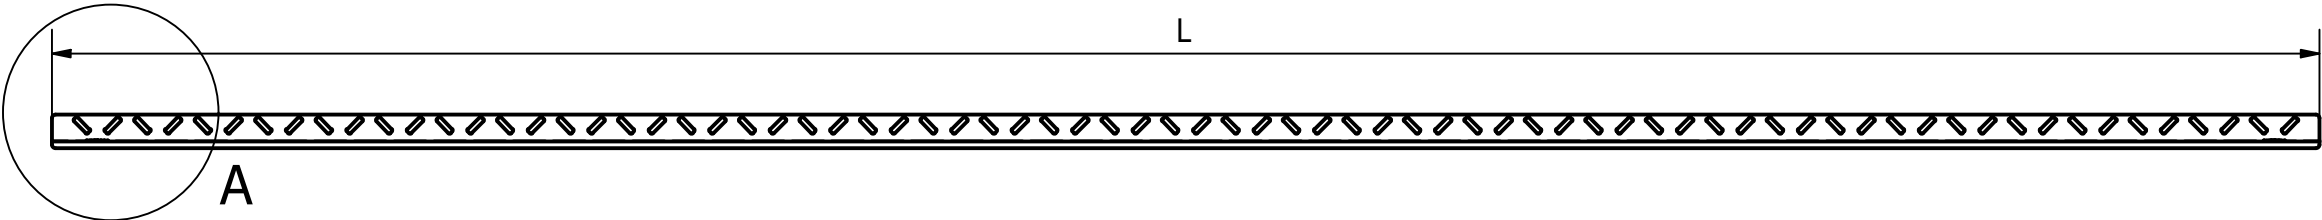
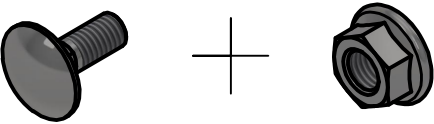
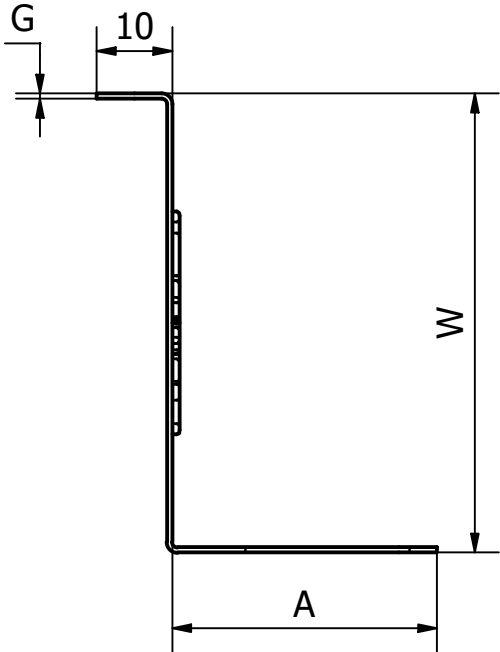


Prowadzenie tras kablowych (podział koryta):
- Do przegrody koryta należy użyć śrub zamkowych
SGNK-M6x12 z nakrętką kołnierzną NK-M6 w ilości min. 6 kpl

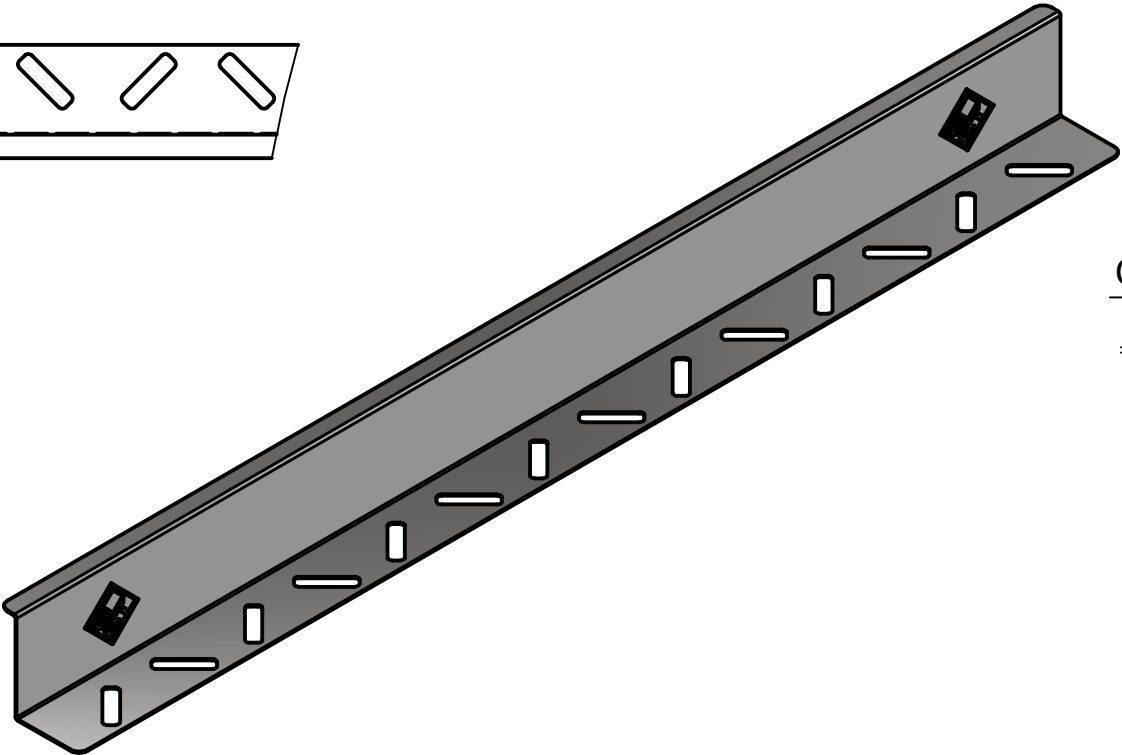

Przykład montażu

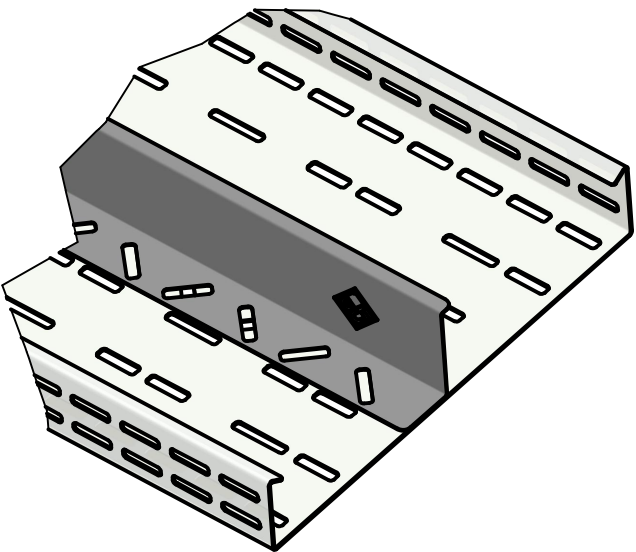

Zaprojektowany przez inż. Artur Bińkowski	Materiał Stal, Sendzimir	Format arkusza A3	Skala 1 : 8	Data utworzenia 6.05.2025
 GCE ENERGY PEOPLE & TECHNOLOGY		Przegroda korytka		
		Symbol PK-50 0,7	Arkusz 1 / 1	
		Numer katalogowy -		

Materiał
S - stal cynkowana metodą Sendzimira,
Na zamówienie:
F - stal cynkowana metodą zanurzeniową,
E - stal nierdzewna 304 lub 316L,
R - lakierowanie proszkowo z palety RAL.

Przegroda Korytka Kablowego						
INDEKS	Wymiar A [mm]	Wymiar L [mm]	Wymiar W [mm]	Nr katalogowy	Waga [kg]	Grubość blachy G [mm]
PK/30 - 3000	35	3000	30	GT-01242	1,03	0,7
PK/42 - 2000	35	2000	42	GT-01243	0,76	0,7
PK/42 - 3000	35	3000	42	GT-01244	1,35	0,7
PK/50 - 3000	35	3000	50	GT-01245	1,49	0,7
PK/60 - 3000	35	3000	60	GT-01246	1,65	0,7
PK/80 - 3000	35	3000	80	GT-01247	1,98	0,7
PK/100 - 3000	35	3000	100	GT-01248	2,30	0,7
PK/110 - 3000	35	3000	110	GT-01249	2,47	0,7