


Przeznaczenie:

-Element wsporczy instalacji nośnej tras kablowych o małych obciążeniach

Dodatkowe informacje:

Montaż do ściany lub sufitu za pomocą kotwy RKDB.

Montaż z użyciem pręta PG za pomocą nakrętki NK (2szt.)

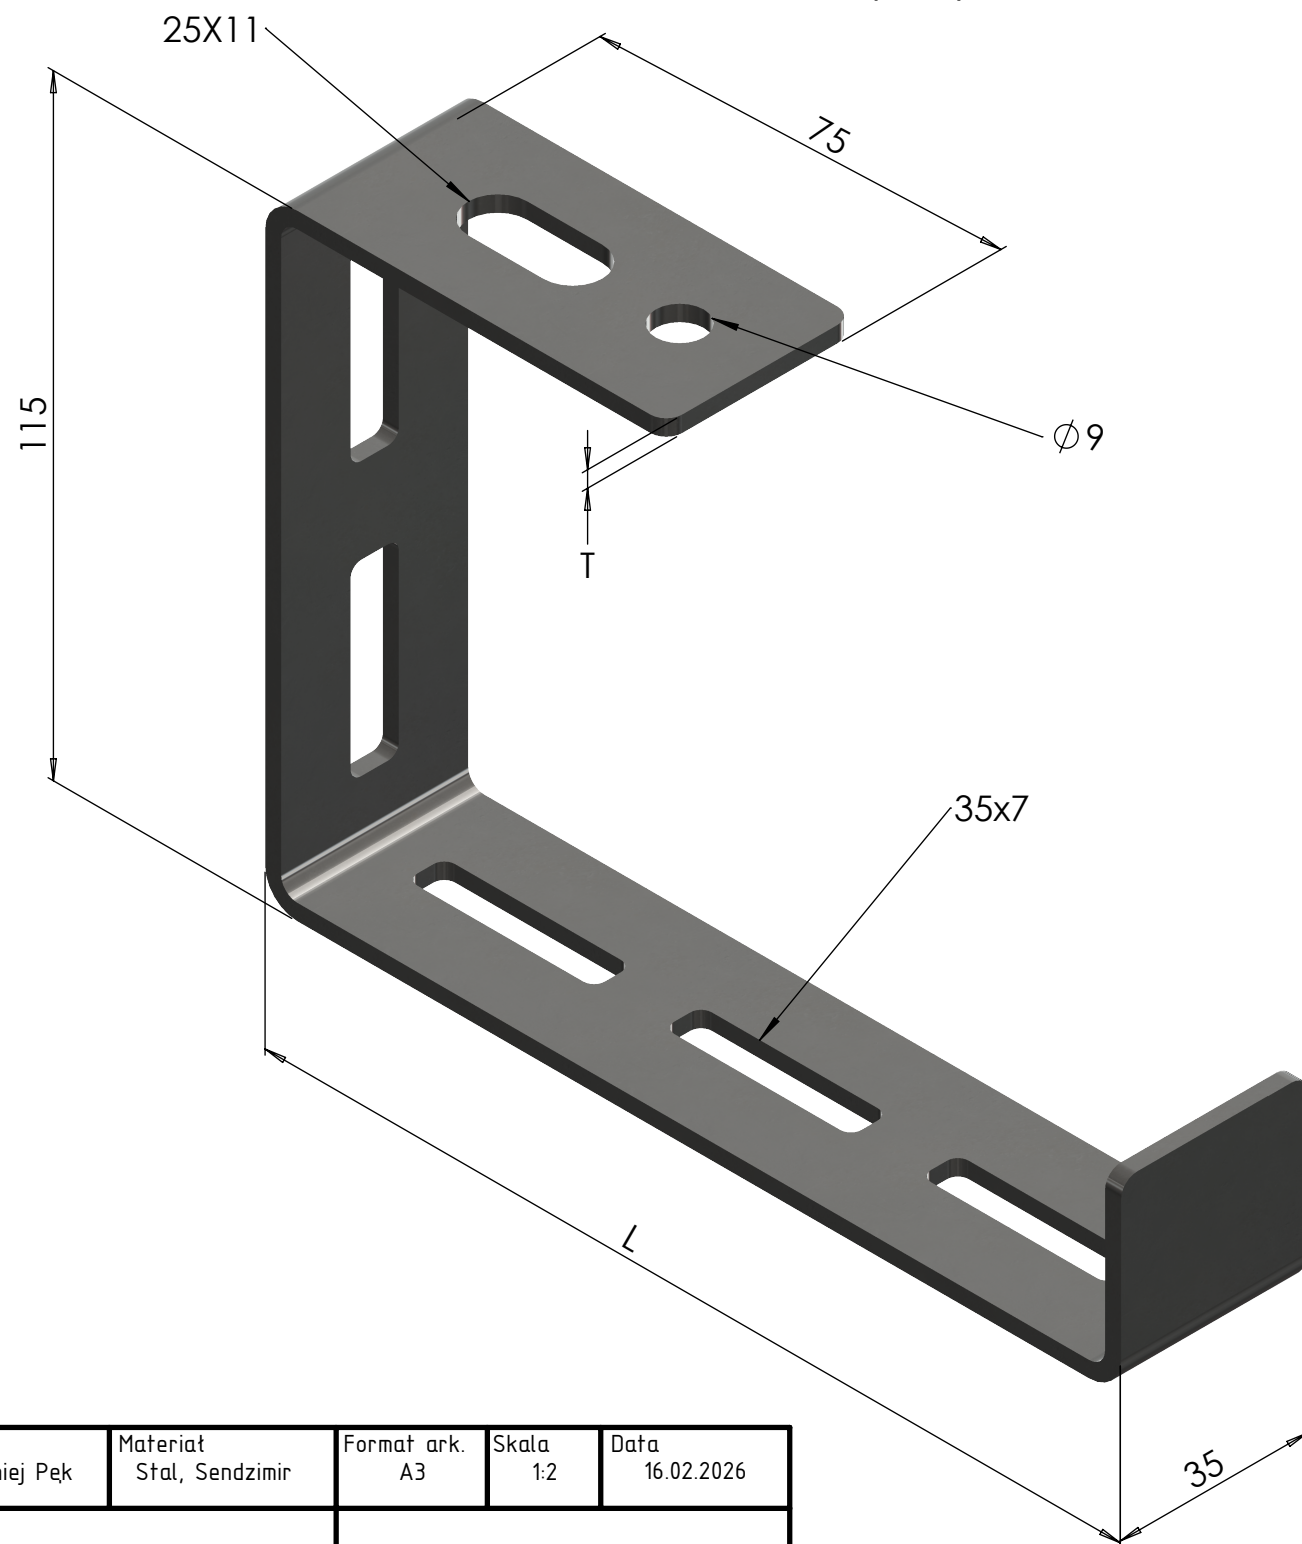

Przykład montażu:



Autor Bartłomiej Pęk	Materiał Stal, Sendzimir	Format ark. A3	Skala 1:2	Data 16.02.2026
 Powered by GC Energy		Wspornik ścienny-sufitowy		
		Symbol WPSS	Arkusz 1/1	
		Masa		

Materiał:
S - stal cynkowana metodą Sendzimira,
F - stal cynkowana metodą zanurzeniową,
Na zamówienie:
E - stal nierdzewna 304L lub 316L
R - lakierowanie proszkowo z palety RAL.

Wspornik ścienny-sufitowy - WPSS			
INDEKS	DLUGOŚĆ L [mm]	Wymiar T[mm]	Numer katalogowy
WPSS/50	60	2	GT - 02586
WPSS/100	110	2	GT - 02587
WPSS/150	160	3	GT - 02588
WPSS/200	210	3	GT - 02589
WPSS/300	310	4	GT - 02590
WPSS/400	410	4	GT - 02591