


Przeznaczenie:

- Element wsporczy instalacji nośnej tras kablowych oraz drabin kablowych o dużych obciążeniach

Dodatkowe informacje:

-Montaż ścienny (zalecamy użyć kotew RKDB w ilości 1 szt.)

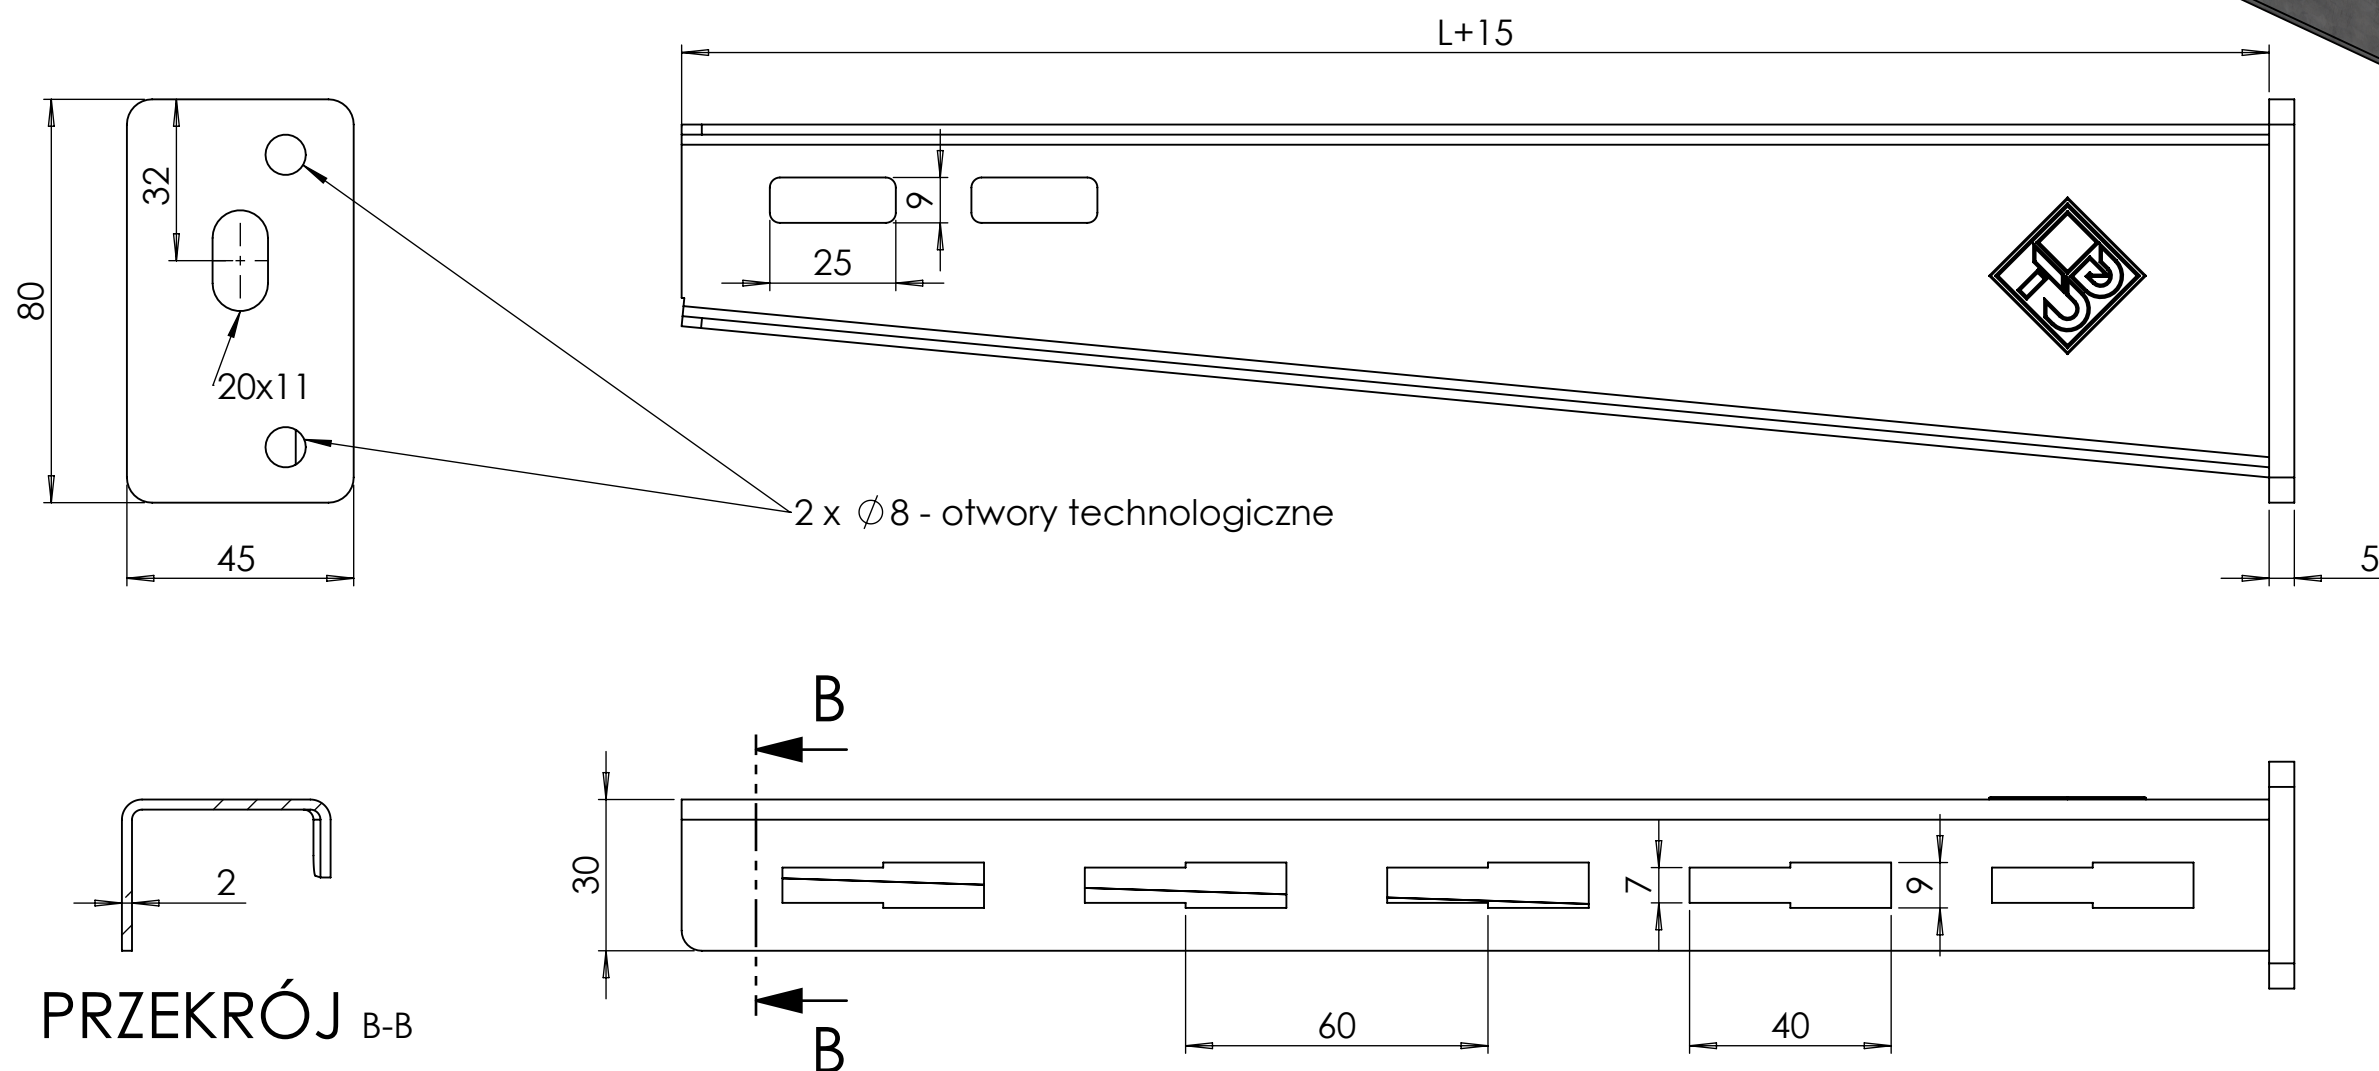

Autor Bartłomiej Pęk	Materiał Stal, Sendzimir	Format ark. A3	Skala 1:1.5	Data 16.02.2026
Wspornik WMSC1				
Symbol WMSC1			Arkusz 1/1	
Masa				



Materiał:
F - stal cynkowana metodą zanurzeniową,
Na zamówienie:
E - stal nierdzewna 304L lub 316L
R - lakierowanie proszkowo z palety RAL.

Wspornik WMSC1		
INDEKS	WYMIAR L[mm]	Numer katalogowy
WMSC1/100	100	GT - 02311
WMSC1/150	150	GT - 02312
WMSC1/200	200	GT - 02313
WMSC1/300	300	GT - 02314
WMSC1/400	400	GT - 02315
WMSC1/500	500	GT - 02316
WMSC1/600	600	GT - 02317